BUCKEYE AREA DRAINAGE MASTER PLAN

Palo Verde System

MAY 2009

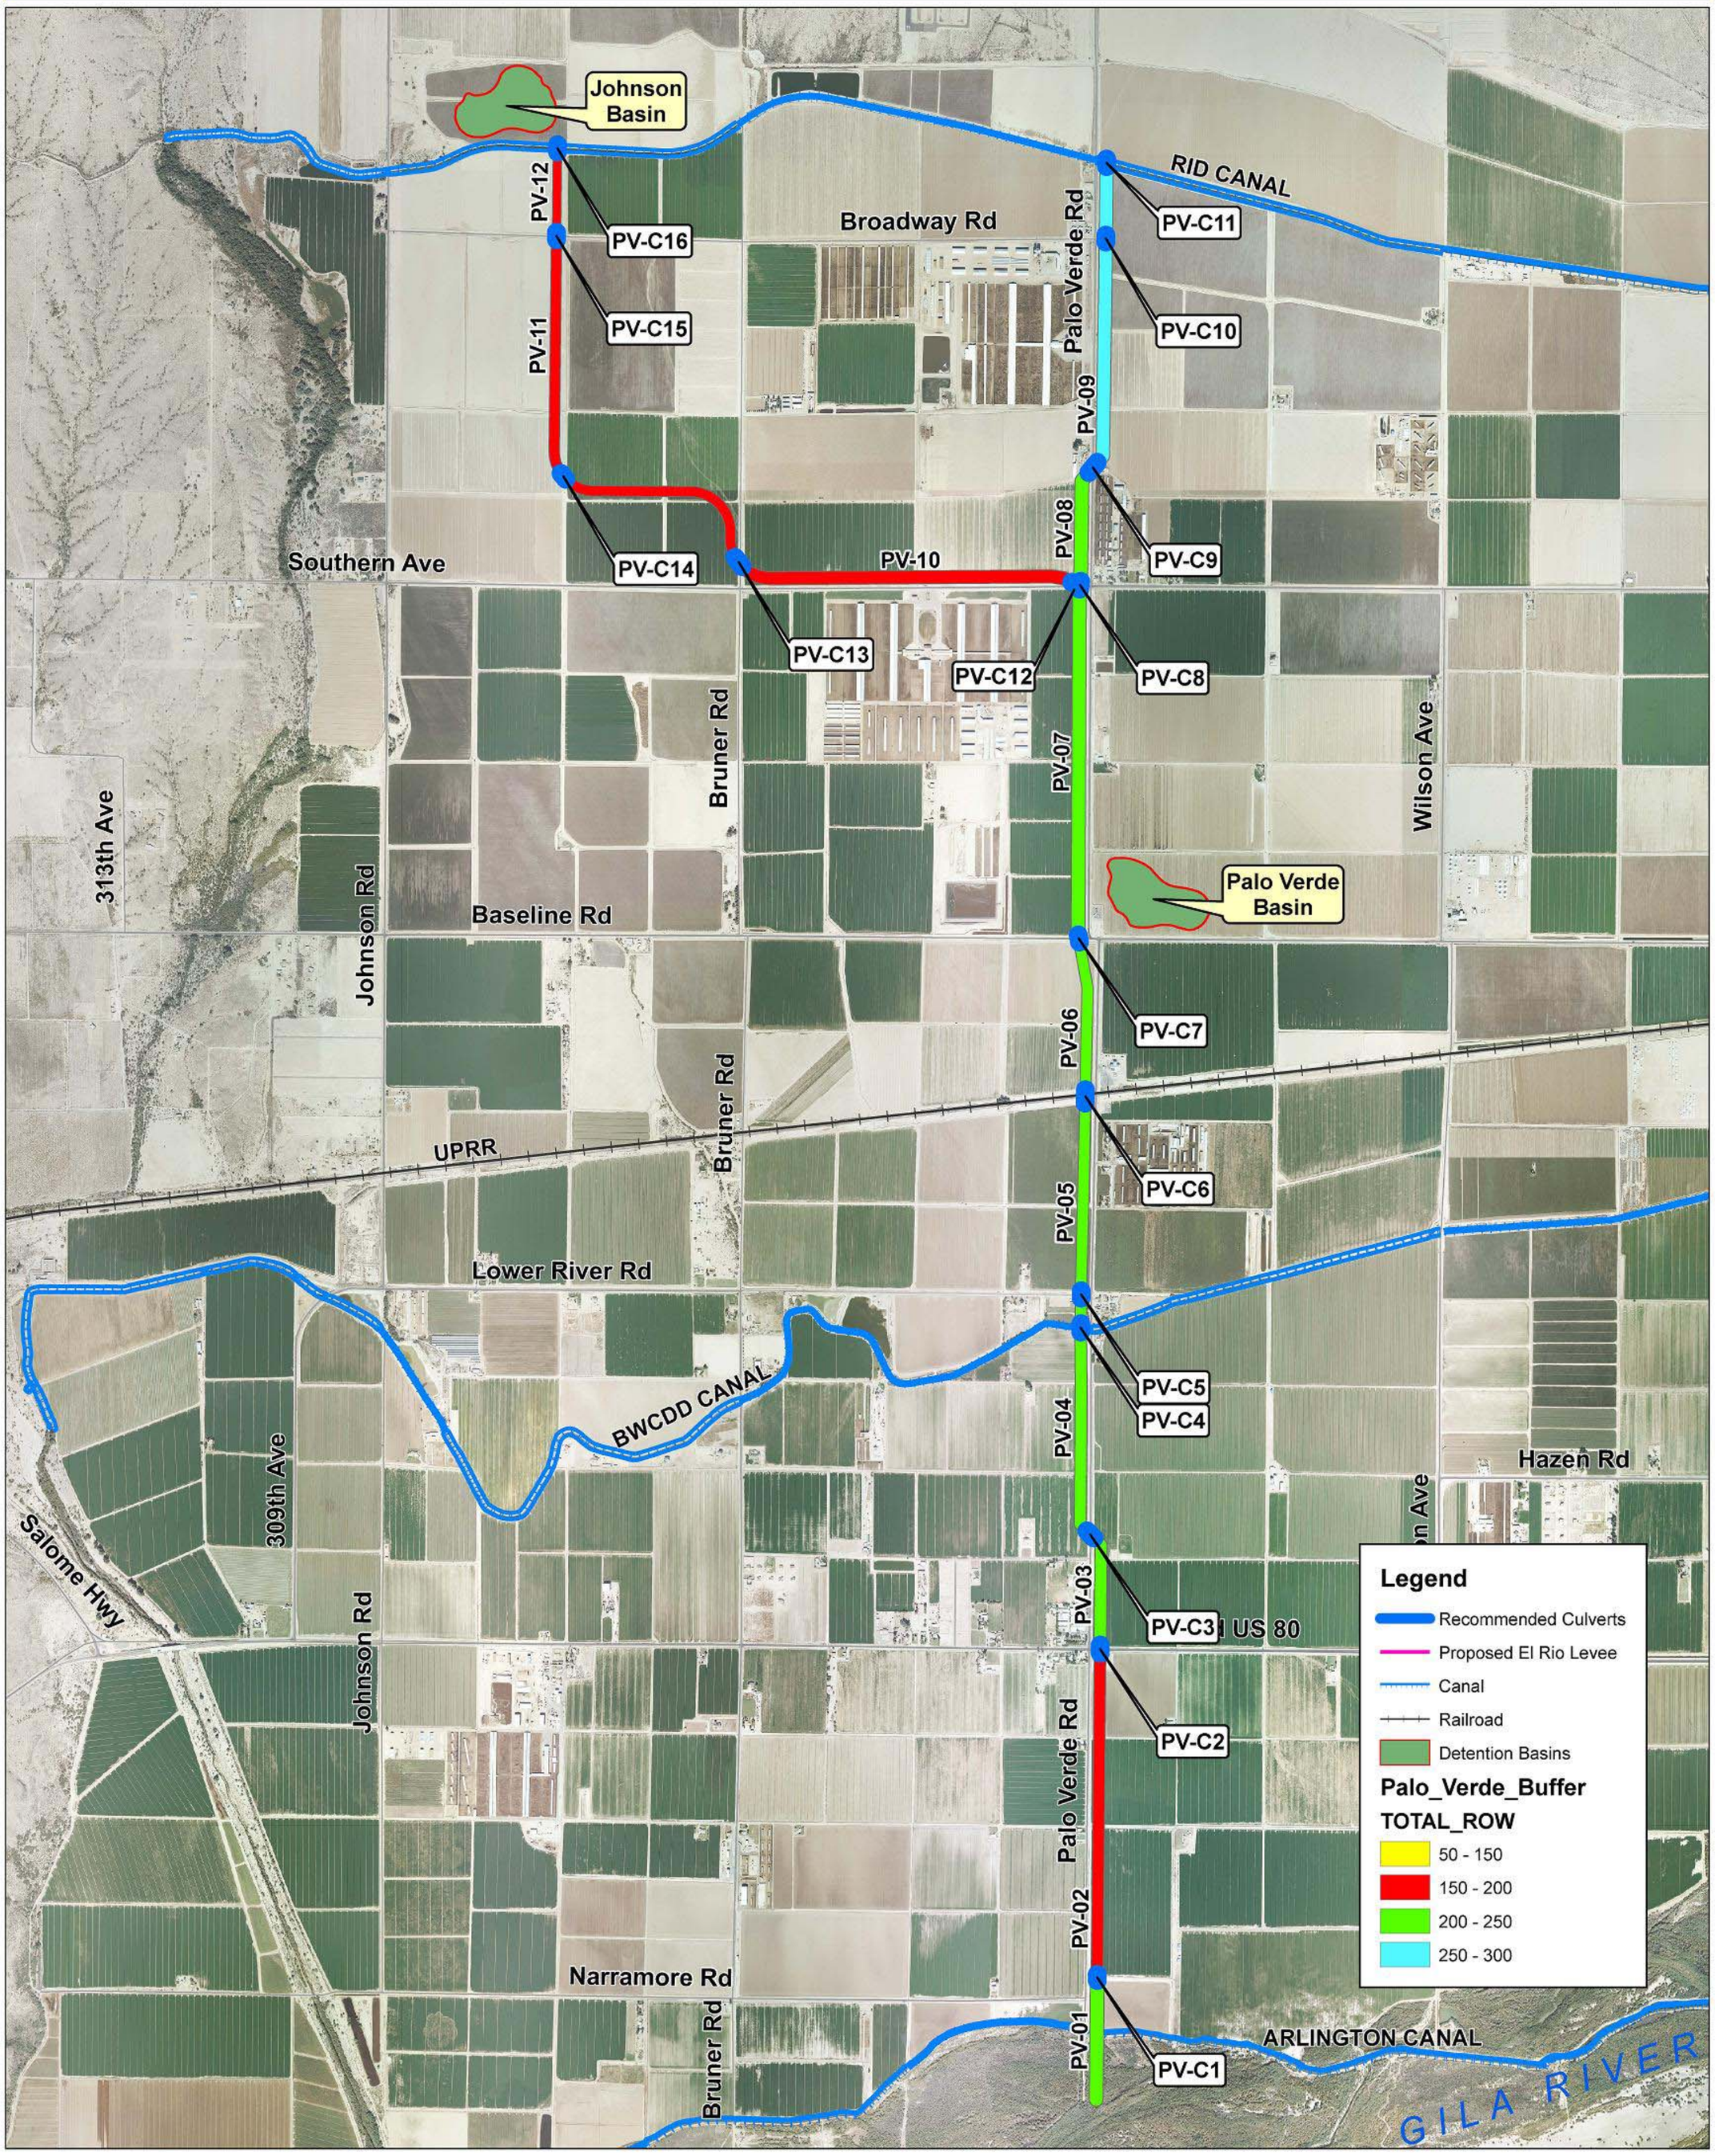

2801 W. Durango Street, Phoenix, AZ 85009, 602-506-1501
www.fcd.maricopa.gov/ads/BuckeyeADMP.htm

Dibble Engineering · Olsson Associates · ACS · HDR · JE Fuller