# BUCKEYE AREA DRAINAGE MASTER PLAN

# Rooks System

**MAY 2009**

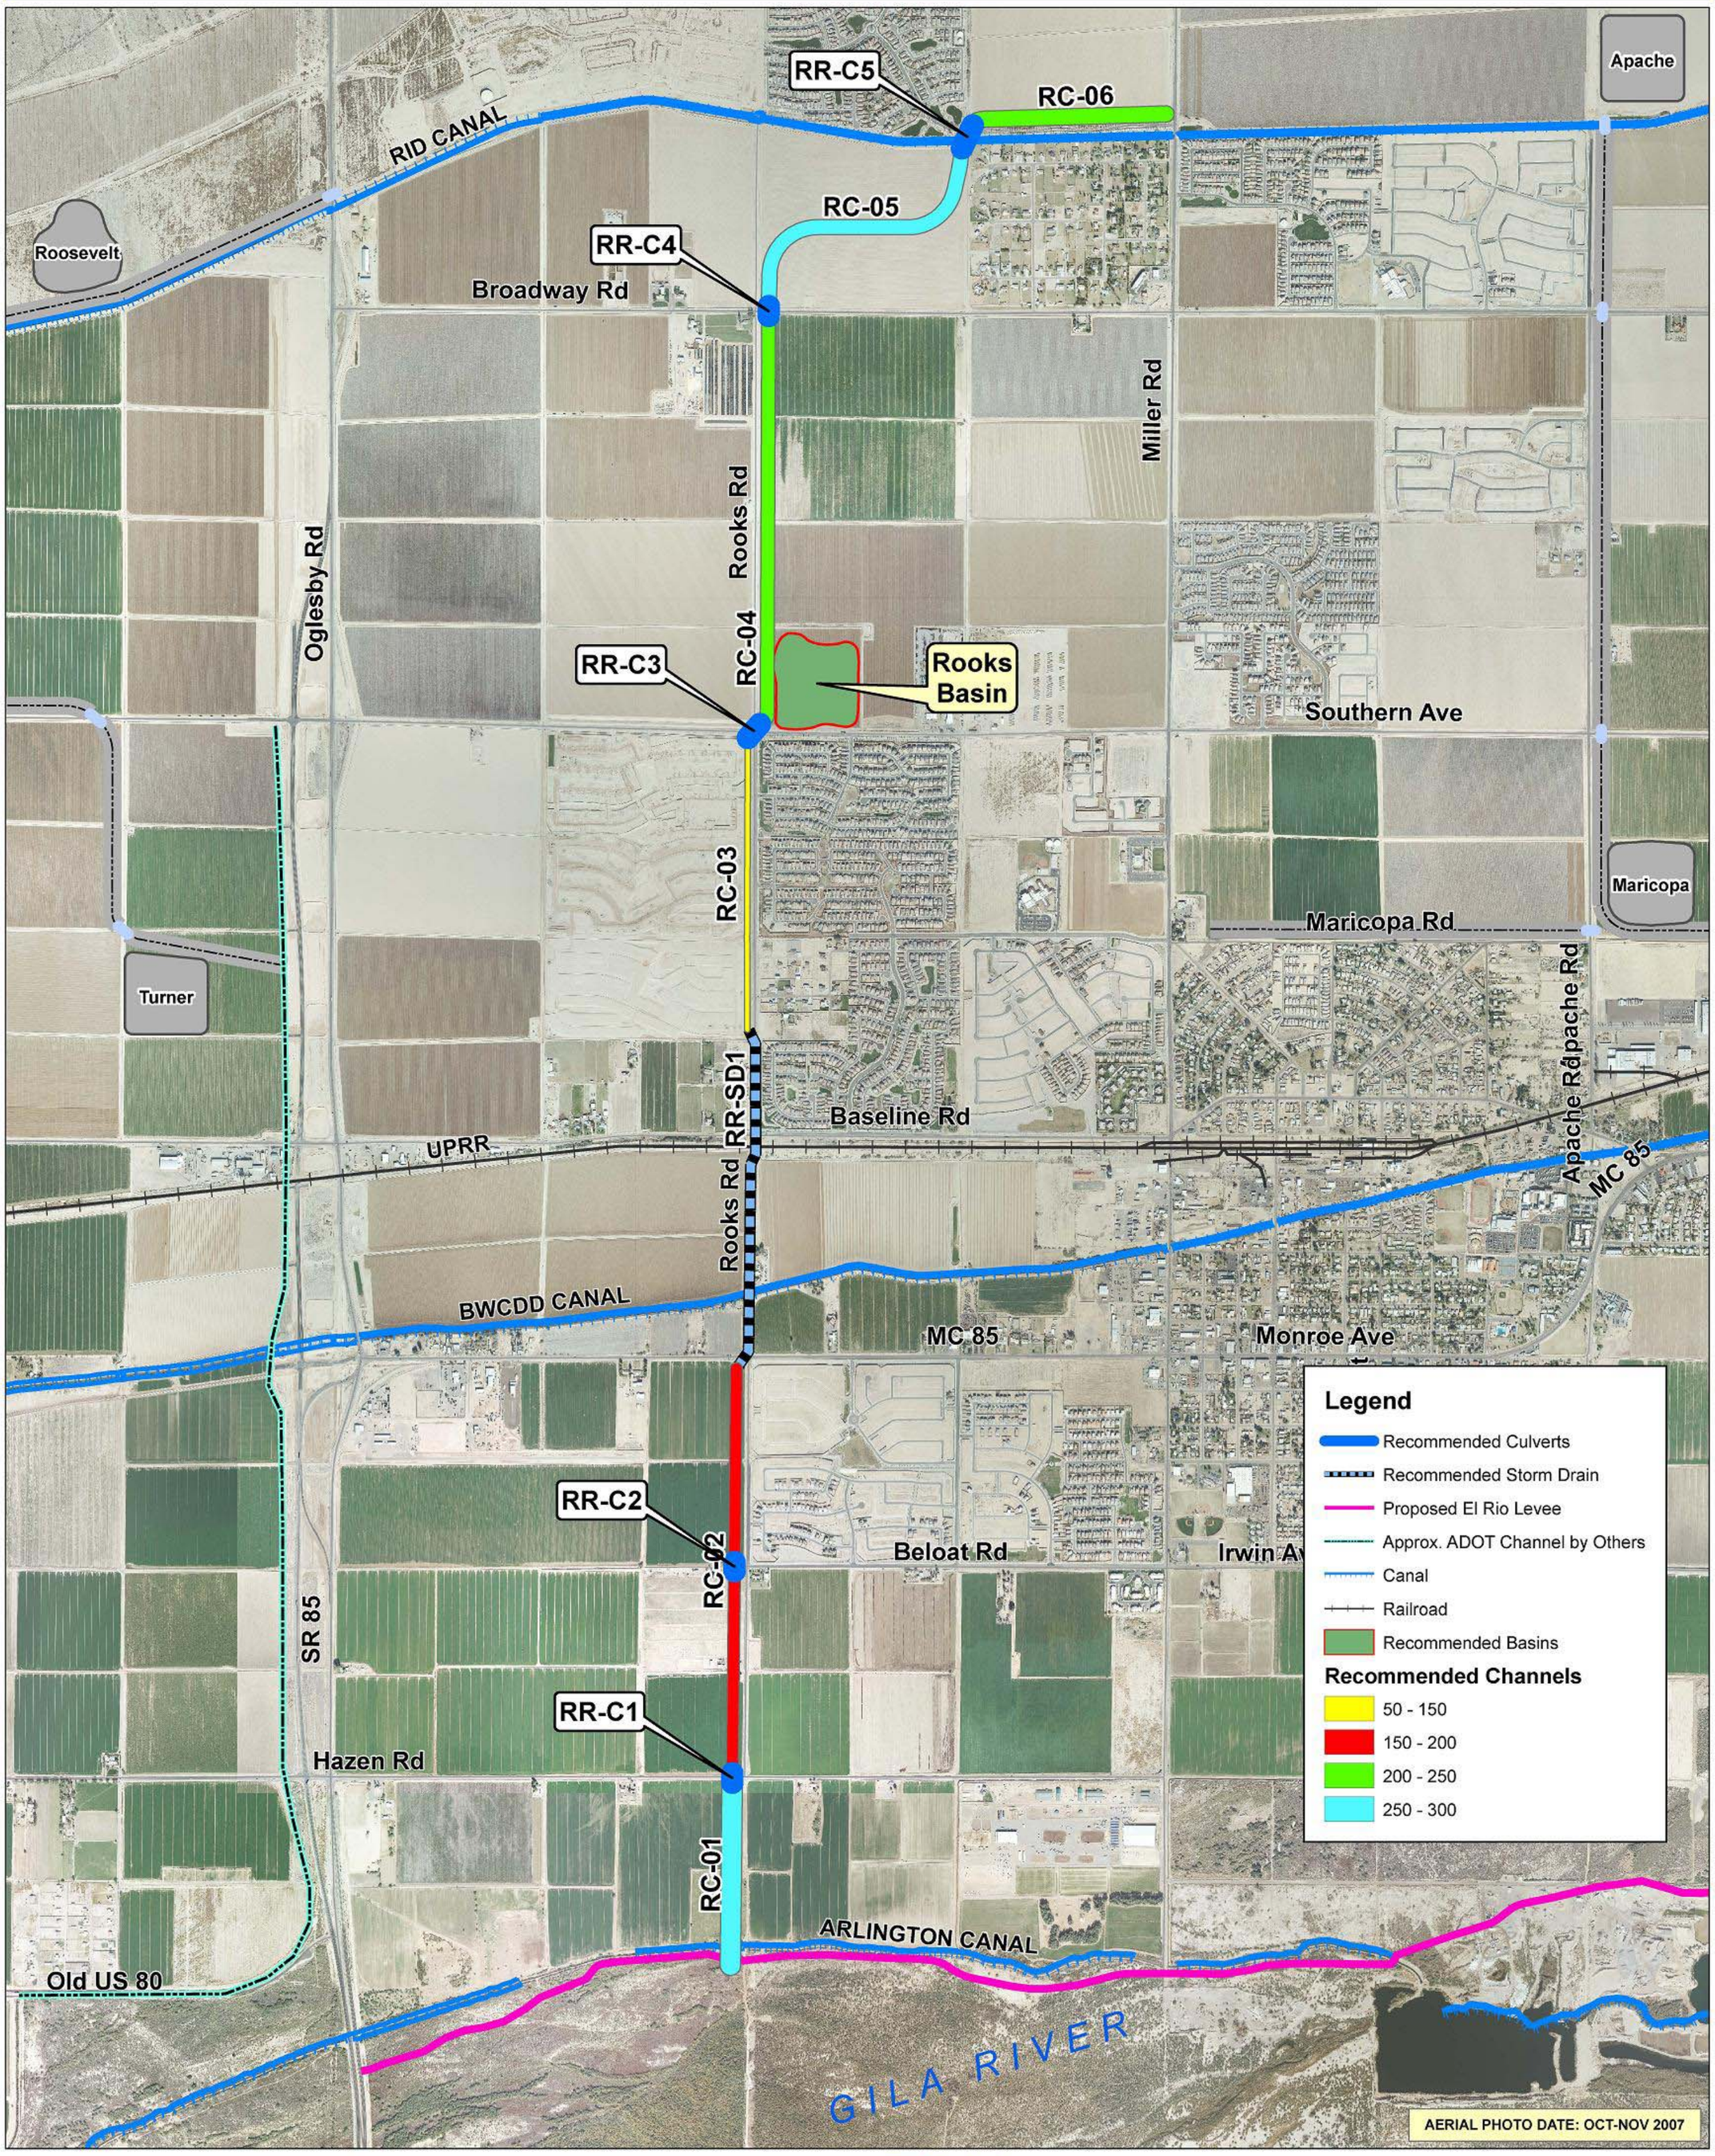



2801 W. Durango Street, Phoenix, AZ 85009, 602-506-1501
www.fcd.maricopa.gov/ads/BuckeyeADMP.htm


Dibble Engineering · Olsson Associates · ACS · HDR · JE Fuller